

COLOFON

Dit kavelpaspoort is opgesteld op basis van het beeldkwaliteitsplan voor Weiwerd d.d. 28 maart 2013. Aan dit document kunnen geen rechten worden ontleend.

Meer informatie:

Groningen Seaports

Mevrouw S. Koers
m: +31 6 20611255
t: +31 (0)596 640400
e: s.koers@groningen-seaports.com

Rijksdienst voor het Cultureel Erfgoed

De heer R.J. Stöver
m: +31 6 22693655
t: +31 33 4217265
e: j.stover@cultureelerfgoed.nl

Mevrouw M. Snoek
m: +31 6 51265160
t: +31 33 4217617
e: m.snoek@cultureelerfgoed.nl



WEST 8

pwnb architecten

KENNIS + KLANTEN = KANSEN!

Hoe dan?

Door het toekennen van een economische functie aan het circa zeven hectare grote gebied wordt een nieuwe toekomst voor het monument veiliggesteld. De 'hardware' van Brainwierde Weiwerd is al min of meer gereed. Nu is het zaak om ook de 'software' tot ontwikkeling te brengen. Aan kansen en mogelijkheden geen gebrek.

Je moet kennis delen om het te vermenigvuldigen. Van en met elkaar leren, ontdekken wat organisaties verbindt en optimaal gebruikmaken van elkaars kennis, inventiviteit en creativiteit. Vanuit die gedachte transformeert Groningen Seaports het voormalige wierdedorp Weiwerd tot een kennisintensief bedrijvenpark. Succesvolle organisaties van de toekomst zijn tenslotte organisaties die in staat zijn om steeds weer vanuit synergie vernieuwing te creëren. Ze zien dat de kennis en kwaliteiten van andere bedrijven hun eigen sterke punten aanvullen. Resultaat: een krachtige voedingsbodem om te innoveren, samenhangende producten of diensten te ontwikkelen en een sterkere keten te vormen. En dat is precies wat Brainwierde Weiwerd beoogt.

Brainwierde Weiwerd biedt ruimte aan ondernemers die over de grenzen van hun eigen organisatie heen kijken. Aan kennisintensieve bedrijven die in oplossingen denken en affiniteit hebben met de topsectoren chemie, energie, agribusiness, recycling en waste management. Denk aan advies- en onderzoeksbureaus, laboratoria, testcentra en ingenieursbureaus. Op historische gronden ontstaan voor hen aantrekkelijke kansen om projecten op te schalen, netwerken te ontwikkelen en te participeren in industriële clusters.

Waarom dan?

Brainwierde Weiwerd ligt in de directe nabijheid van de industrieterreinen die grenzen aan de zee- en binnenhaven van Delfzijl. Hier zijn bedrijven uit de chemie, energie/offshore wind, logistiek, biobased economy en de metaalgerelateerde productie gevestigd. Daarnaast is de reststoffenverwerking een opkomende industrie in het gebied. En omdat de overheid flink inzet op het zogeheten topsectorenbeleid is er binnen de gevestigde industrie een snelgroeiende vraag naar het vergroten en borgen van kennis. Maar Brainwierde Weiwerd kijkt verder dan alleen Delfzijl en omgeving. Ook in de regio Groningen/Assen en in Noord-Duitsland liggen grote kansen voor kennisintensieve bedrijven.

BRAINWIERDE

WEIWERD



PASPOORT KAVEL 18



SPELREGELS KAVEL 18

KENNIS-SYNERGIE OP HISTORISCHE GRONDEN

Het voormalige wierdedorp Weiwerd wordt omgevormd tot een kennisintensief bedrijvenpark: Brainwierde Weiwerd. Het is een aansprekend voorbeeld van een passende herstemming van een archeologisch monument. Een toonbeeld van industriële innovatie.





De dorpswierde, gelegen ten zuiden van het Chemie Park Delfzijl, dateert uit omstreeks het begin van onze jaartelling. In 1961 werd het officieel als archeologisch rijksmonument geregistreerd. Bij de ontwikkeling van Brainwierde Weiwerd spelen de cultuurhistorische waarden een voorname rol. Zo wordt de nog gave radiaal structuur volledig intact gehouden en zelfs geaccentueerd. Maar ook blijven bestaande bedrijfsgebouwen behouden en wordt bij nieuwe bebouwing

rekening gehouden met de archeologische waarde van de wierde. Op de fundamenteën van weleer wordt zo een kansrijk cluster gecreëerd. Een inspirerende plek waar vraagstukken uit de omliggende industrie en de kennis van innovatieve bedrijven bij elkaar komen. En waar technologie en samenwerking op een bijzondere manier in het landschap worden verweven.



Brainwierde Weiwerd beschikt over 23 unieke kavels en vier bestaande gebouwen, elk met een eigen historie en identiteit. Voor iedere kavel is een kavelpaspoort samengesteld. Het kavelpaspoort geeft in bouwtechnische zin de eigenschappen en randvoorwaarden van een specifieke kavel aan.

Creëer hier toekomst

REGELS BEELDKWALITEIT

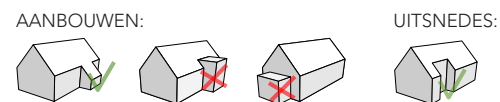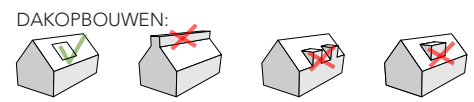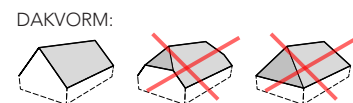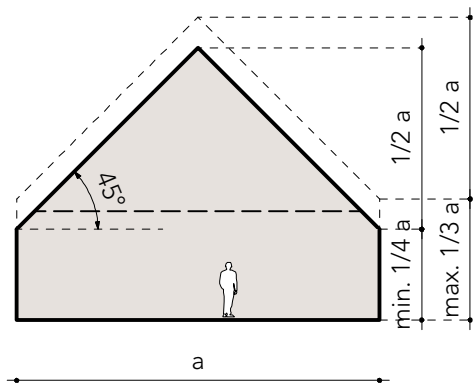

MATERIALIZATIE:

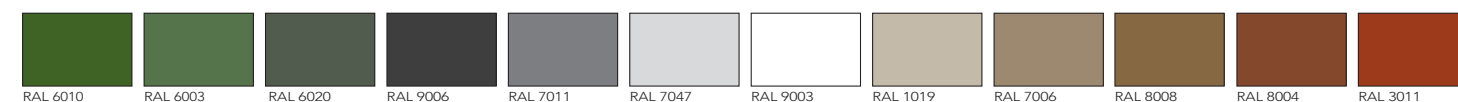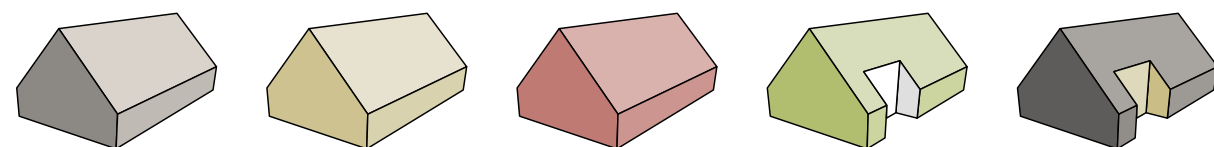

RAL 6010 RAL 6003 RAL 6020 RAL 9006 RAL 7011 RAL 7047 RAL 9003 RAL 1019 RAL 7006 RAL 8008 RAL 8004 RAL 3011

Deze kavel valt onder de bebouwingstypologie SCHUUR:

Ondergenoemde regels zijn gedistilleerd uit het beeldkwaliteitsplan Brainwierde. Voor uitleg en volledigheid, raadpleeg het vastgestelde document.


- Bebouwing mag uitsluitend op aangegeven contouren gebouwd worden.
- Fundering volgens aangegeven archeologische voorwaarden.
- Schuren hebben een gevel die varieert tussen een kwart en een derde is van de totale breedte van de maximale dwarsdoorsnede. In de regel betekent dit dat de hoogte van de goot een verdieping bedraagt.
- Het is niet toegestaan de goothoogte hoger te maken dan 3,6m.
- De nokhoogte (maximale bouwhoogte) kan niet hoger zijn dan 10m.
- De schuren hebben uitsluitend zadeldaken. Het toepassen van wolfseinden of schilddaken is niet toegestaan. De noklijnen van de schuren lopen in de lengterichting van de gebouwcontouren.
- De aansluiting op het maaiveld dient te worden geaccentueerd. Het niveauverschil moet afleesbaar zijn door middel van anders gematerialiseerde plint dan wel door het gebouw op een plint te plaatsen.
- Het niet toegestaan om dakopbouwen te maken. Daklichten en uitsnedes uit het dak zijn wel toegestaan maar alleen zodanig dat ze geen afbreuk doen aan het hoofdvolume.
- Het uitsnijden van het volume is toegestaan. Voorwaarde is dat de uitsnedes de hoeken en de voorgevel niet mogen aantasten.
- Voor de schuren is het verplicht om dak en gevel met eenzelfde kleur te bedekken. Er is dus geen of nauwelijks onderscheid tussen dak en gevelmateriaal waar te nemen. Een licht bouw materiaal wordt hier voorgeschreven. Qua kleur gebruik is hier meer mogelijk (zie pallet), met als voorwaarde dat kleuren niet te uitbundig zijn. Kleur gebruik is beperkt tot een maximum van 2 (met uitzondering van het basement wat genoemd wordt in de paragraaf 'aansluiting op het maaiveld') en wel zo dat ze het concept van inhoud en schil benadrukken.
- Het gebruik van ornamenten of het anderszinds benadrukken van bouwkundige elementen is niet toegestaan.
- Een overstek is niet toegestaan. Het hemelwater dient over de gevel afgevoerd te worden dan wel met een verholten goot afgevoerd te worden. Hemelwaterafvoeren mogen niet voor de gevelschil uitsteken.
- Reclameuitingen op de gevel geldt dat ze bescheiden van aard dienen te zijn en zorgvuldig vormgegeven moeten worden. Het is niet toegestaan om reclameuitingen op de achtergevel aan te brengen.




Historische foto van de locatie (ca. ...)

ARCHEOLOGISCHE VOORWAARDEN:

- Vrijstelling 40cm beneden huidig maaiveld
- Geen bouwput
- Verstoorte zone: vrijstelling 80 cm beneden huidig maaiveld
- Plaat met vorstrand; vorstrand tot 60cm beneden huidig maaiveld, zonder archeologische begeleiding
- Strokenfundering tot 60cm beneden huidig maaiveld, onder archeologische begeleiding

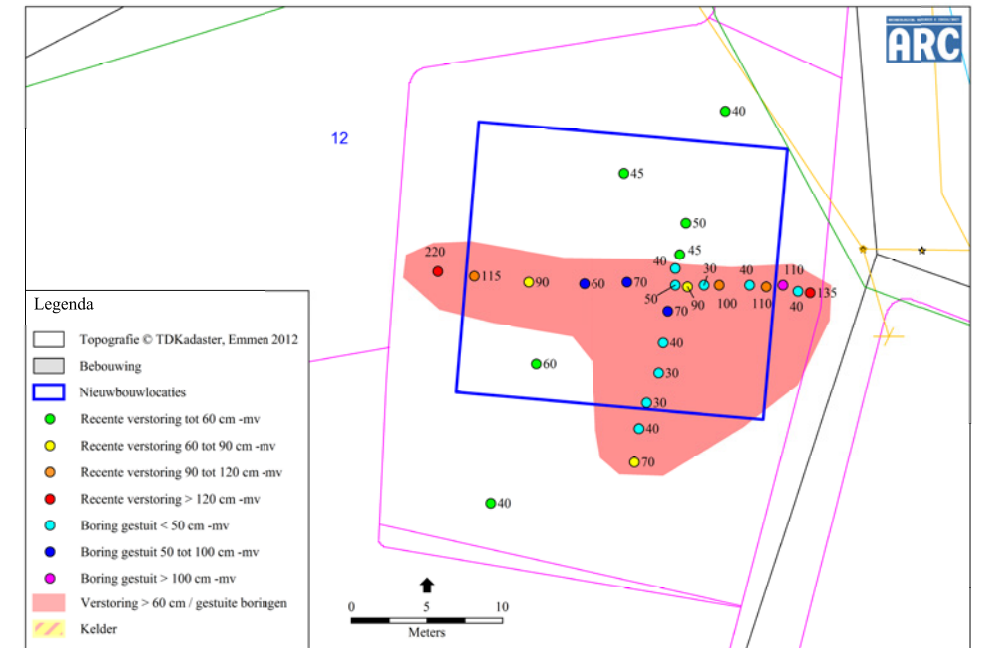


AANSluiting OP HET MAAIVELD:

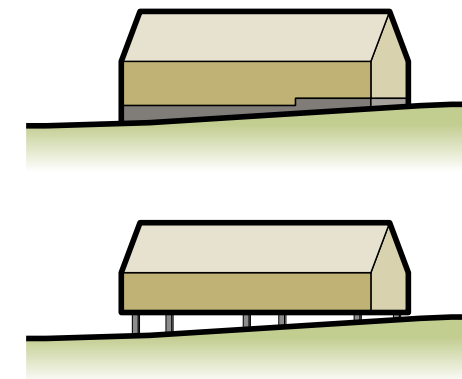

GEGEVENS:

kaveloppervlak: 1111m²
bouwvlak: 22m²
maximale bouwhoogte: 10m
maximale goothoogte: 3,6m
dakhelling: 45° (+/- 5°)
parkeerplaatsen op kavel: geen

SITUATIE:

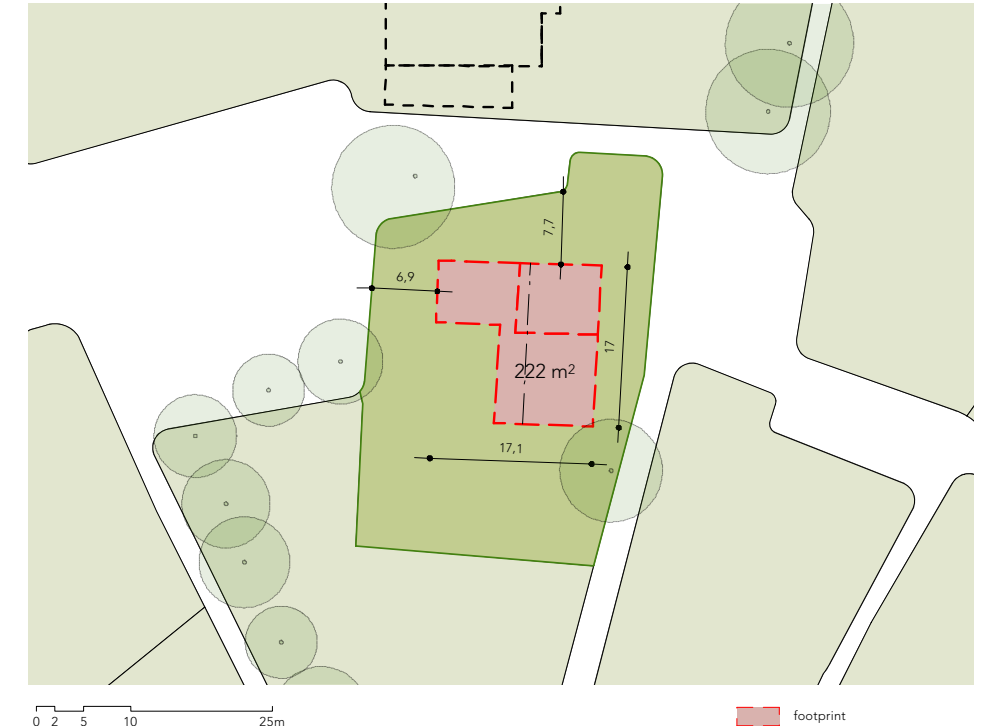

INDICATIE VOLUME:

